

CASERNE D'ANDERLECHT - KAZERNE ANDERLECHT



Dispatching - 24/7: 02/999.99.99

Point de rendez-Vous pour les pompiers:
Entrée arrière, à l'intersection de la Rue du Collecteur et Quai de l'Industrie
Rendez-vous Punt voor de brandweer:
Achteringang, aan het kruispunt van de Hoofdrioolstraat en Nijverheidskaai

Occupation totale - Totale bezetting	
Jour: Capacité: 30 personnes Horaires de présence: 8h/16h	Nuit: Capacité: 20 personnes Horaires de présence: 16h/8h

Description générale du site - Algemene beschrijving van de site

Poste avancé pour Le Service d'Incendie et d'aide médicale urgente de la Région de Bruxelles-Capitale
Voorpost voor de Brusselse Hoofdstedelijke Dienst voor Brandweer en Dringende Medische Hulp

Complexe mixte comprenant une caserne de pompiers et un centre sportif public accessible depuis le canal.



- Le rez-de-chaussée regroupe les zones techniques, le garage pour les véhicules de service et stock.
- Les étages regroupent les espaces de vie pour les pompiers, repos, repas, entraînement.

Le bâtiment relie le canal à la Chaussée de Mons. Il s'organise autour de trois espaces extérieurs : porche de départ, cour, zone d'arrivée.

Complex bestaande uit een brandweerkazerne en een openbaar sportcentrum met toegang vanaf het kanaal.

- Op het gelijkvloers bevinden zich de technische zones, de garage voor de dienstvoertuigen en opslag.
- Op de verdiepingen bevinden zich de leefruimtes voor de brandweer: rust-, eet-, en trainingsruimtes.

Het gebouw vormt de verbinding tussen het kanaal en de Bergensesteenweg, en is opgebouwd rond drie buitenruimtes: het vertrekportaal, de binnenplaats en de aankomstzone.

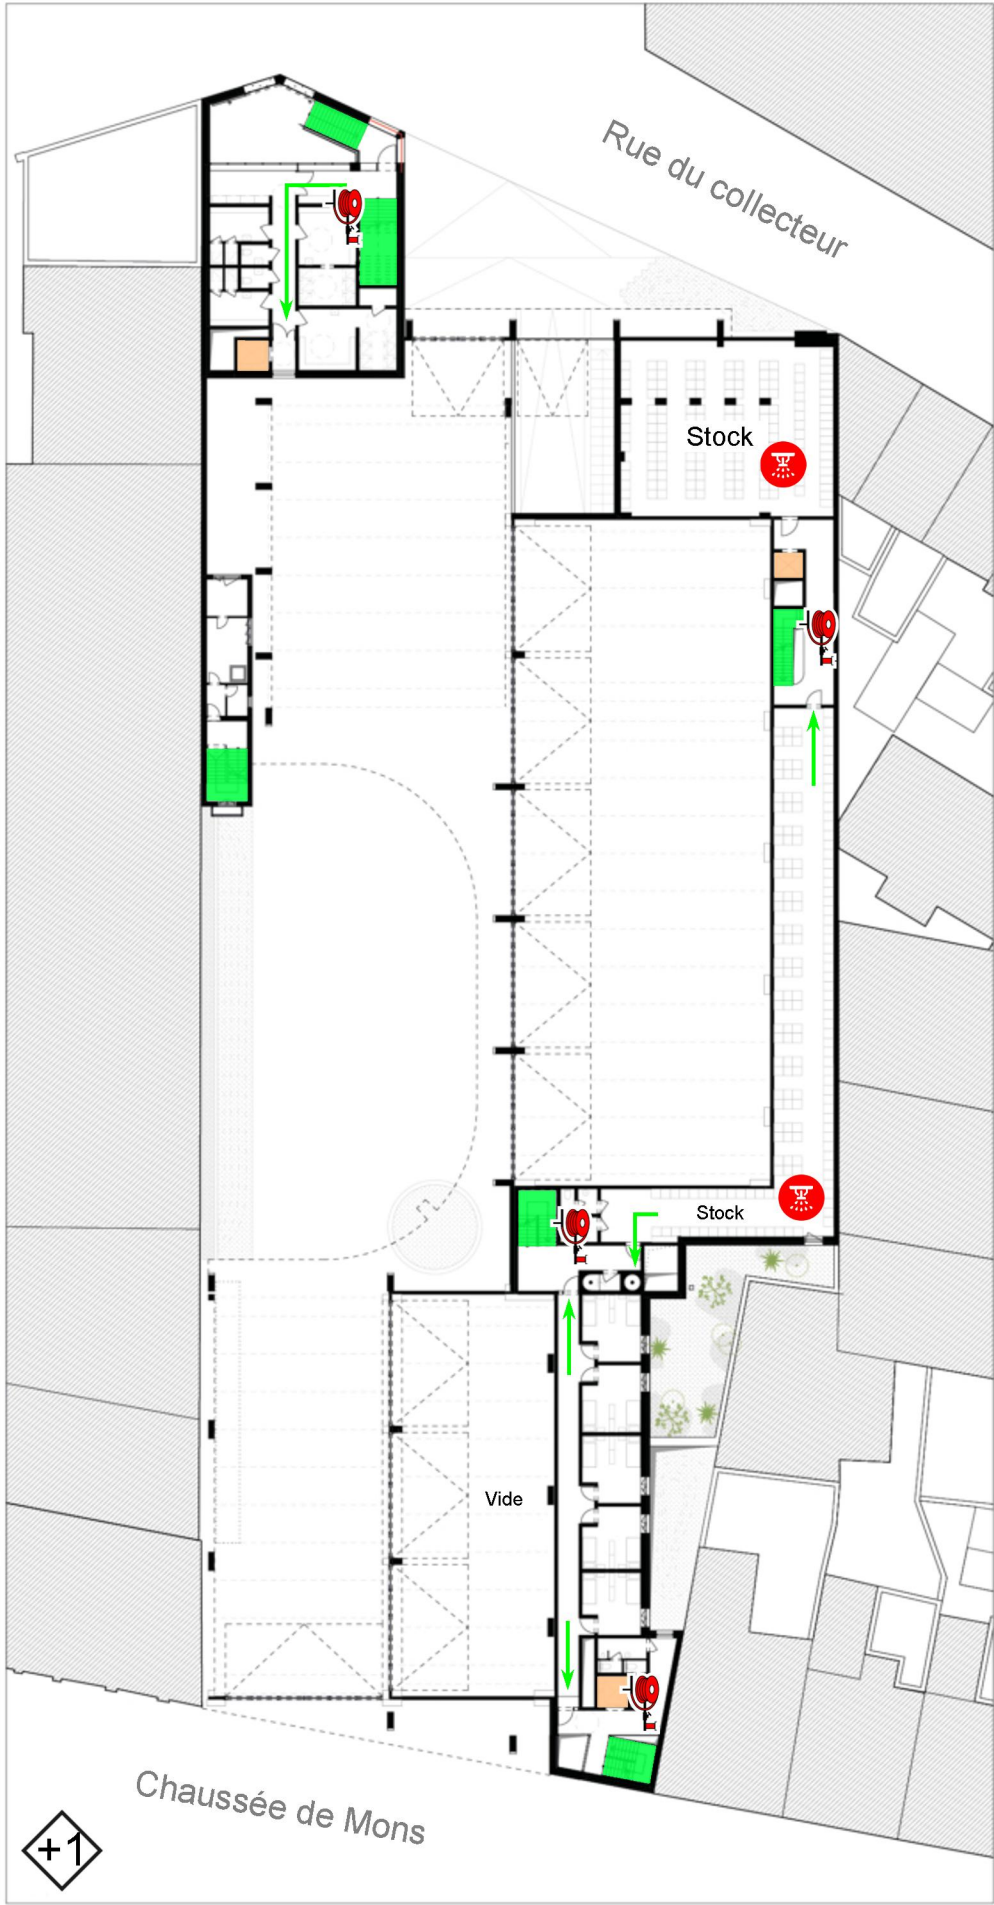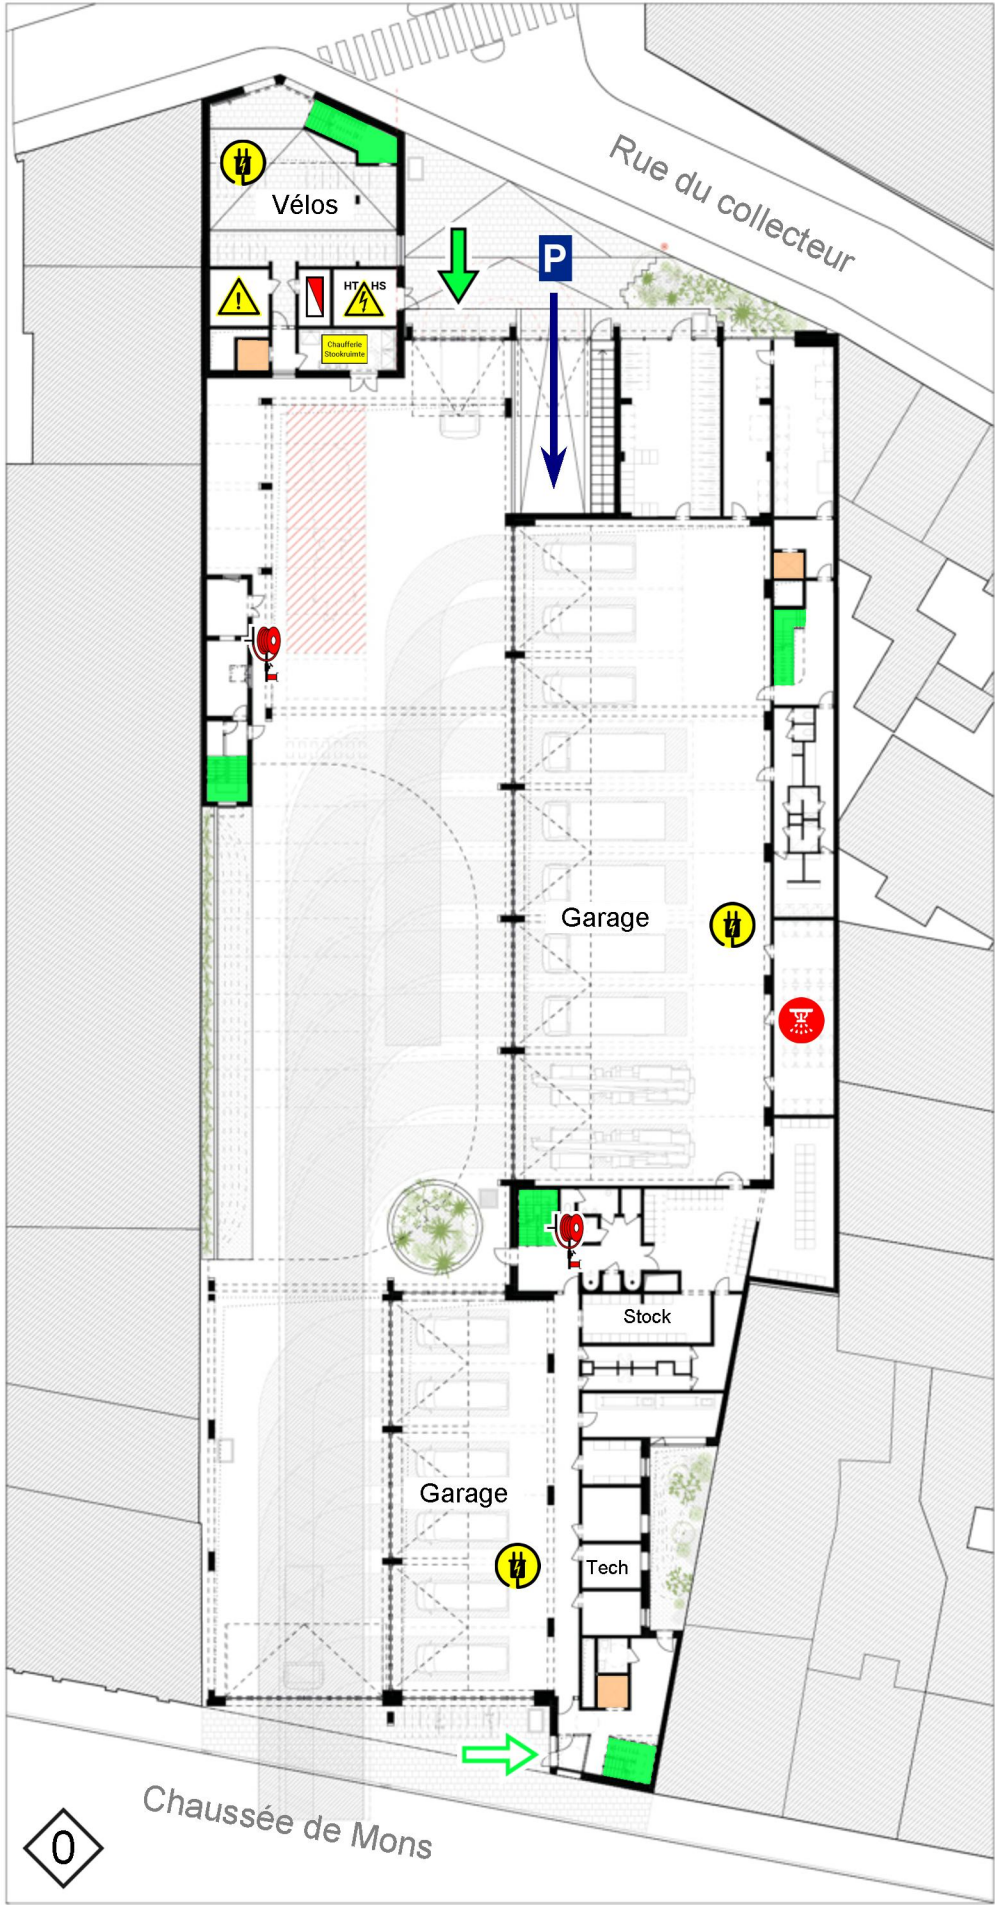

50 m

